


X:\in\oppdrag\Alesund\25\69015\69063\BIM\veg\A4\fil\LAY_C.dwg - Krlon - Plottet: 2017-09-20, 13:05:53 - XREF = Adkomst_prosess, A.LP, T_Kart_Farge_2D, A_Tegnforklaring_C, T_Geom_farge, T_Geom_T_Kart_2D

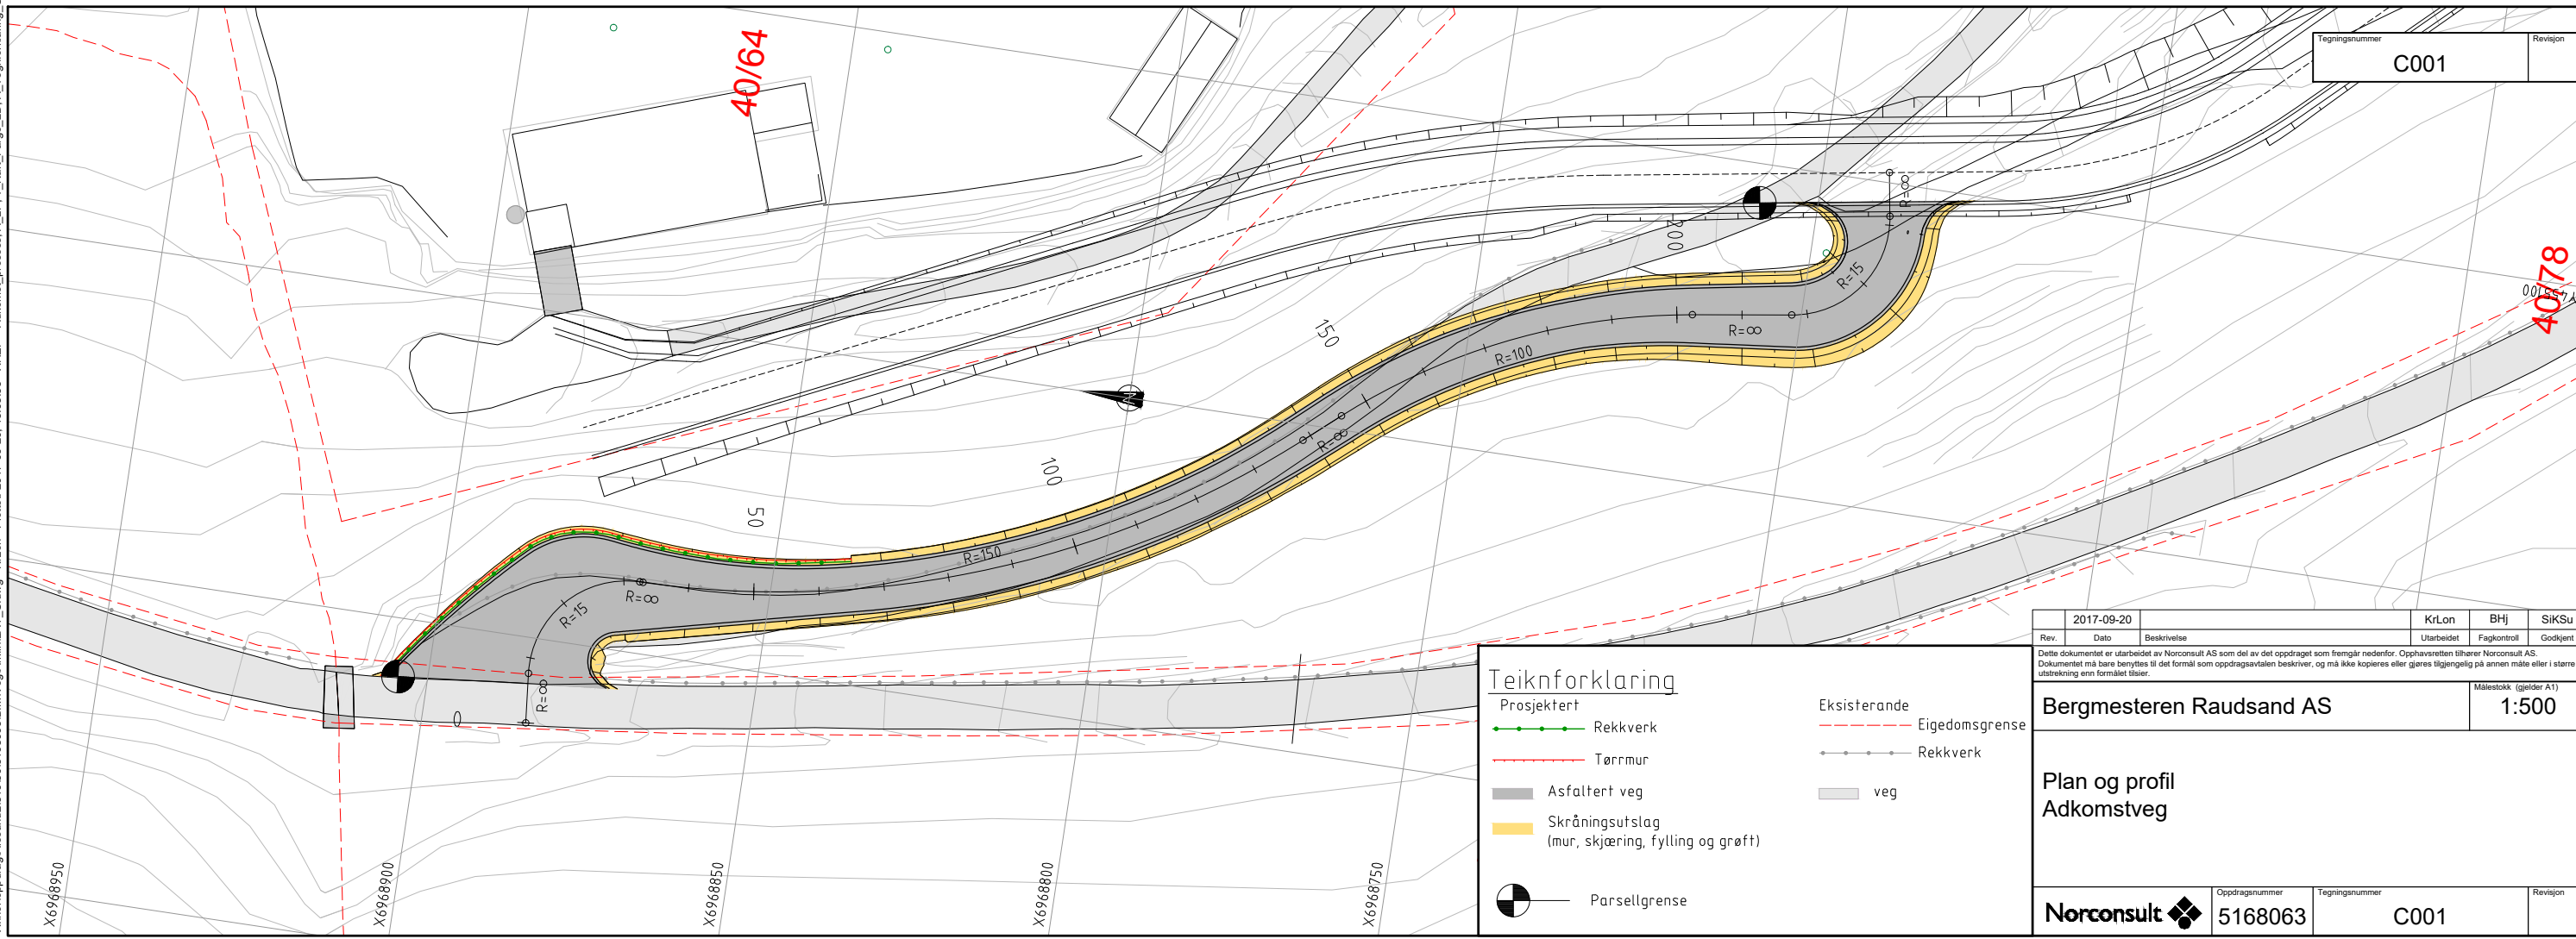

Tegningsnummer: C001
Revisjon:

Teiknforklaring

Prosjektert

- Rekkverk
- Tørrmur
- Asfaltert veg
- Skråningsutslag (mur, skjæring, fylling og grøtt)
- Parsellgrense

Eksisterende

- Eidomsgrense
- Rekkverk
- veg

Rev.	Dato	Beskrivelse	Krlon	BHj	SikSu
	2017-09-20				

Dette dokumentet er utarbeidet av Norconsult AS som del av det oppdraget som fremgår nedenfor. Opphavsretten tilhører Norconsult AS. Dokumentet må bare benyttes til det formål som oppdragsavtalen beskriver, og må ikke kopieres eller gjøres tilgjengelig på annen måte eller i større utstrækning enn formålet tilsier.

Bergmesteren Raudsand AS
 Målestokk (gjelder A1): **1:500**

Plan og profil Adkomstveg

Norconsult	Oppdragsnummer	Tegningsnummer	Revisjon
	5168063	C001	