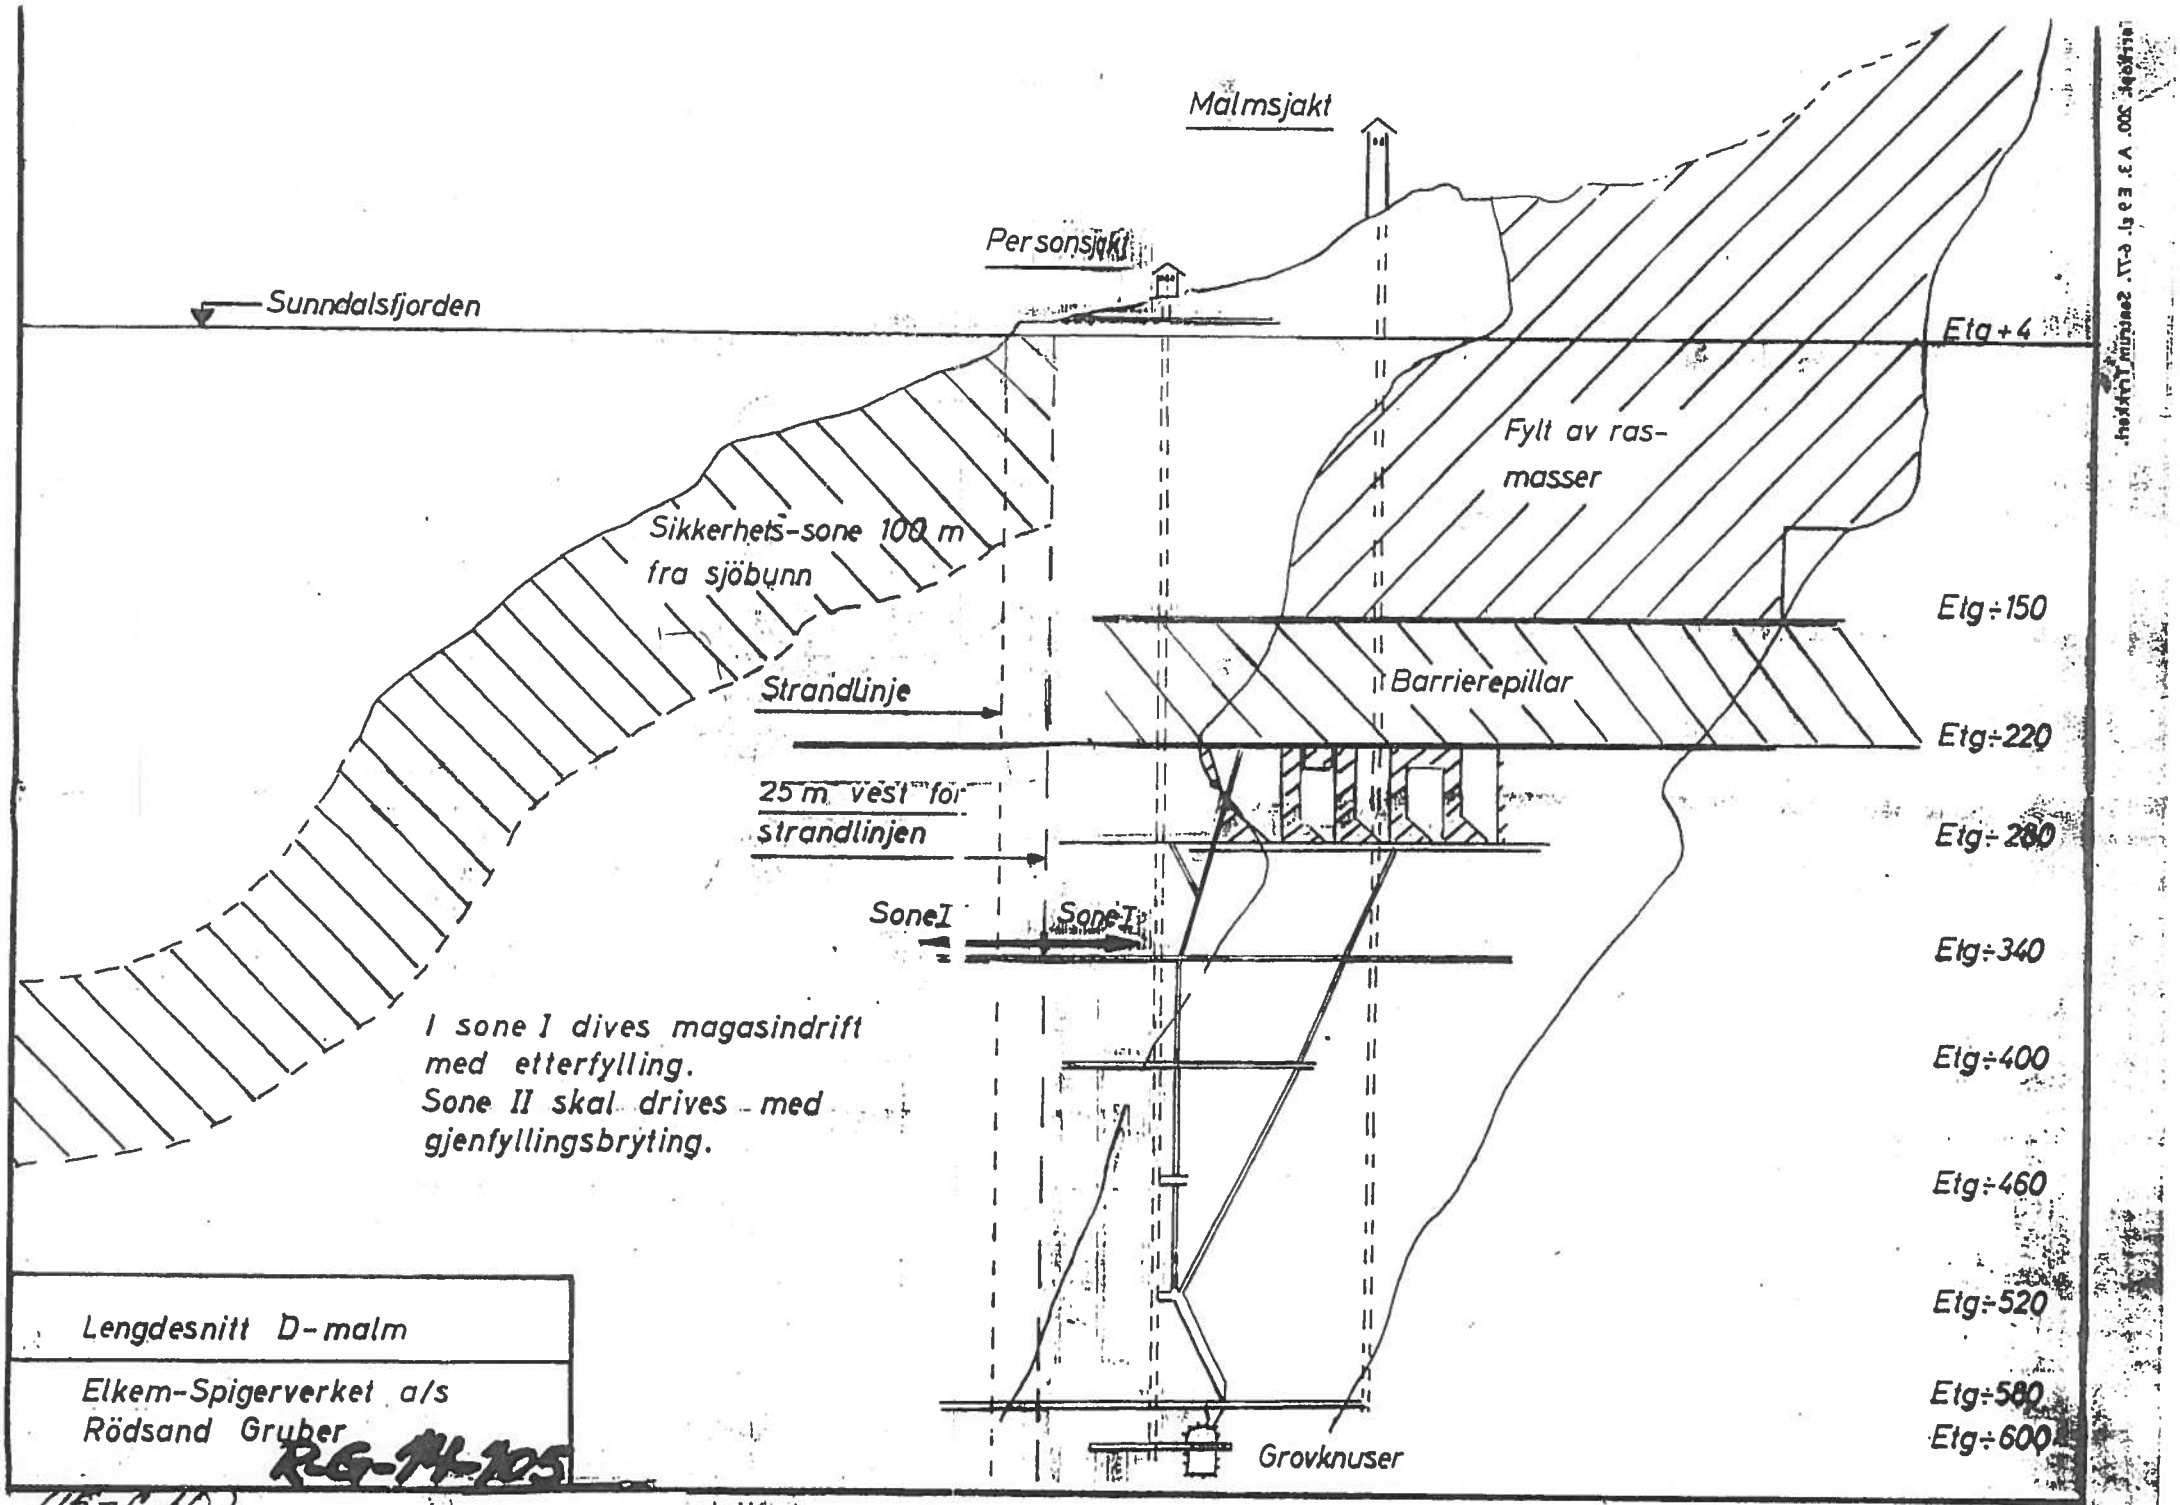
Malmsjakt
Personsjakt
Sunndalsfjorden
Etg +4
Fylt av ras-
masser
Sikkerhets-sone 100 m
fra sjöbunn
Etg ÷150
Barrierepillar
Strandlinje
Etg ÷220
25 m vest for
strandlinjen
Etg ÷280
Sone I
Sone I
Etg ÷340
I sone I dives magasindrift
med etterfylling.
Sone II skal drives med
gjenfyllingsbryting.
Etg ÷400
Etg ÷460
Etg ÷520
Etg ÷580
Etg ÷600
Grovknuser
Lengdesnitt D-malm
Elkem-Spigerverket a/s
Rödsand Gruber
RG-M-105
(15-C10)